


Imma Garden Villas

1. patro

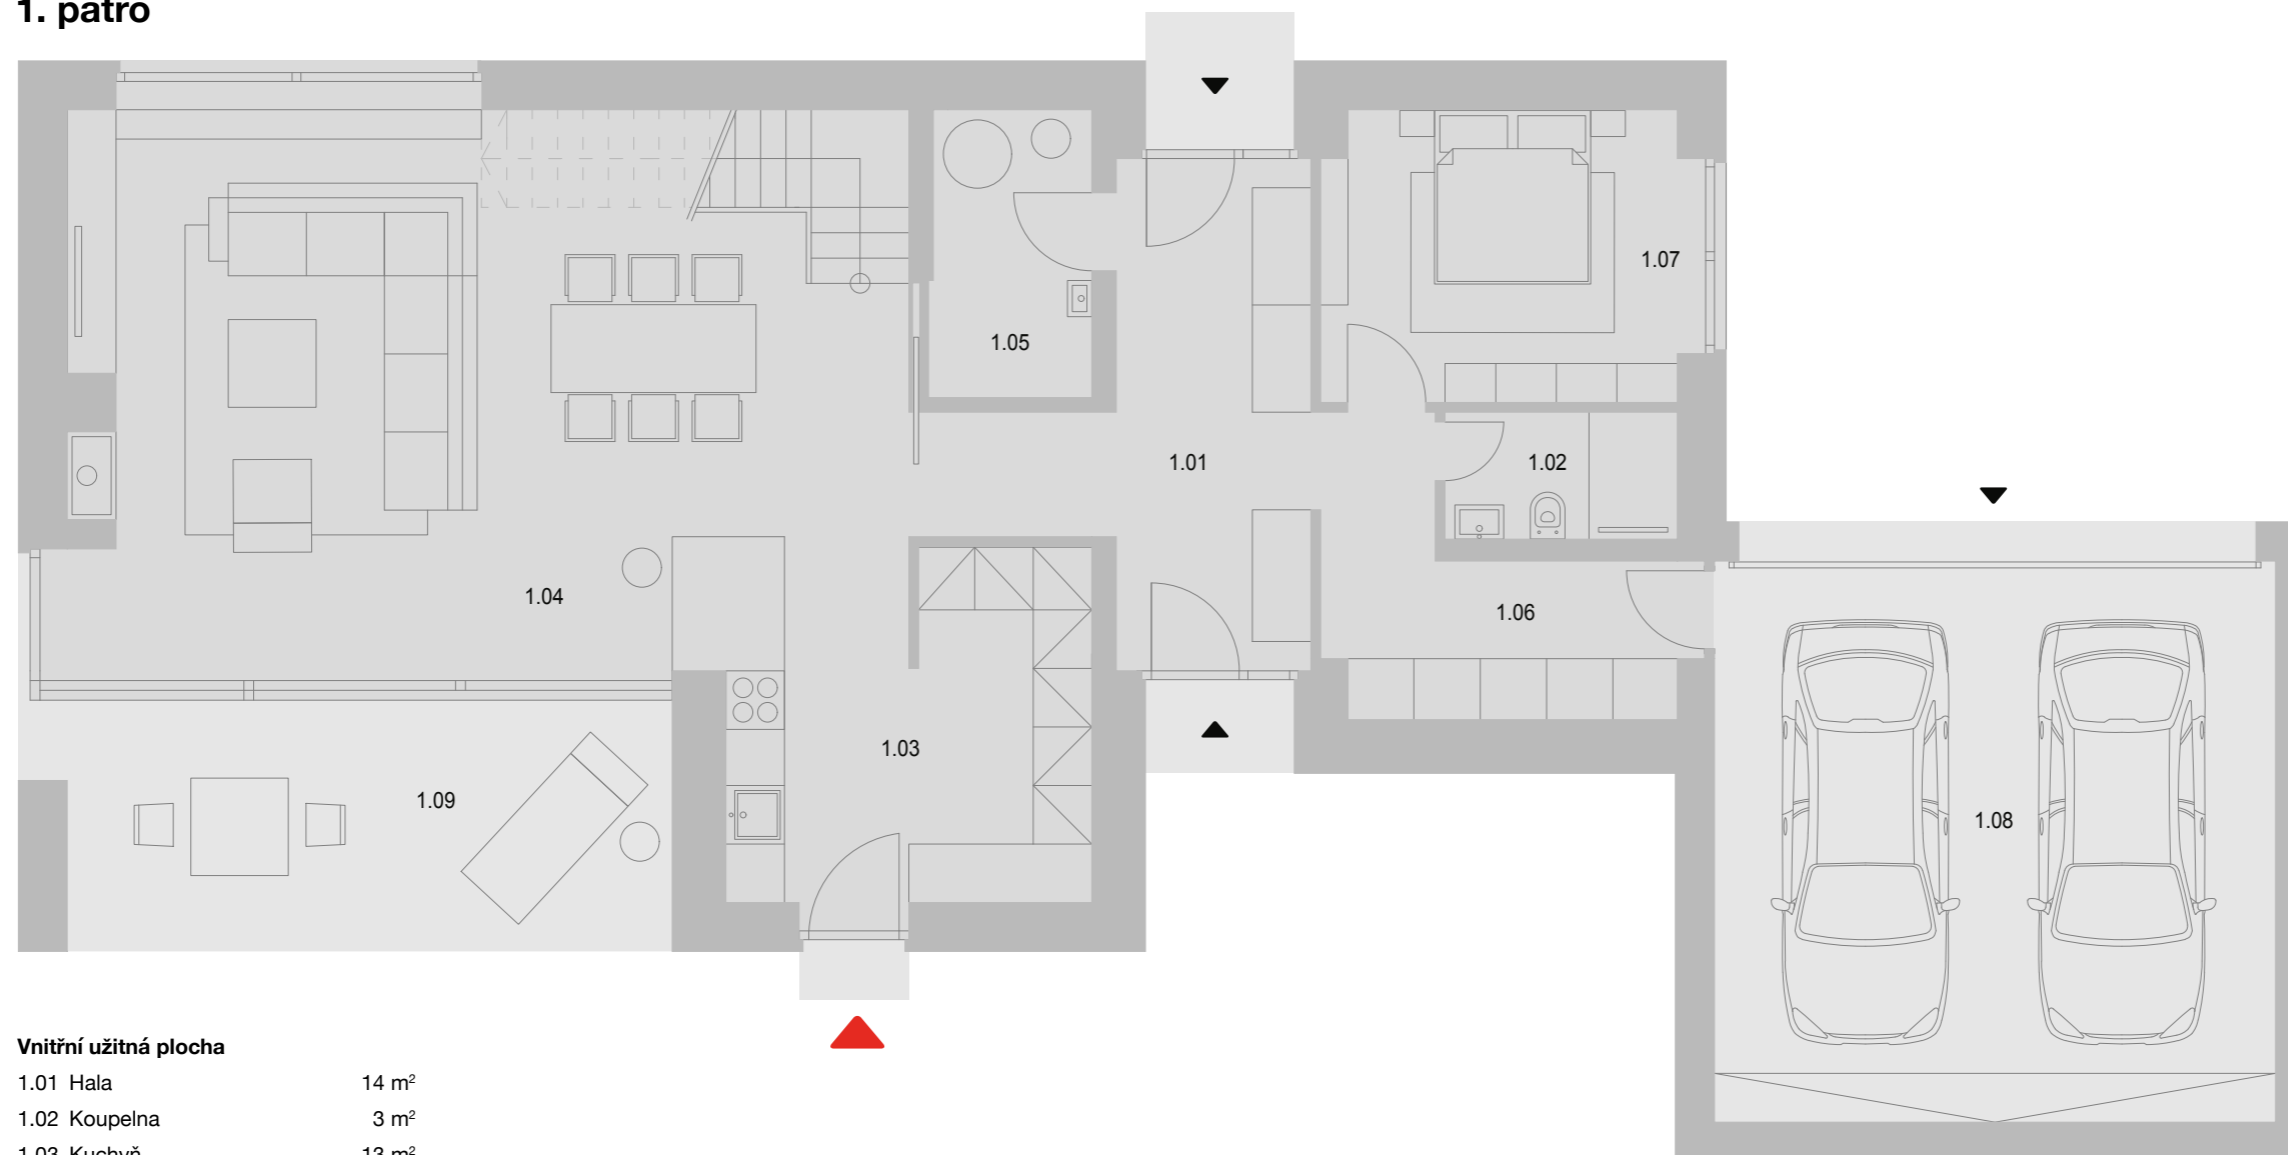

Dům D10

Typ B


6+kk

Celková podlahová plocha	242 m ²
Celková plocha	298 m ²
Pozemek	821 m ²
Zastavěná plocha	197 m ²
Zahrada	624 m ²

Vnitřní užitná plocha


1.01 Hala	14 m ²
1.02 Koupelna	3 m ²
1.03 Kuchyň	13 m ²
1.04 Obytná místnost	54 m ²
1.05 Technická místnost	6 m ²
1.06 Šatna	8 m ²
1.07 Pokoj pro hosty	13 m ²
1.08 Garáž	37 m ²
1.09 Terasa	15 m ²
Celkem	111 m²

Situace

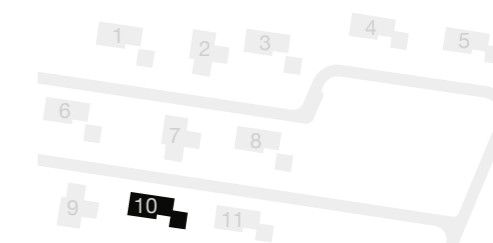

Imma Garden Villas

2. patro

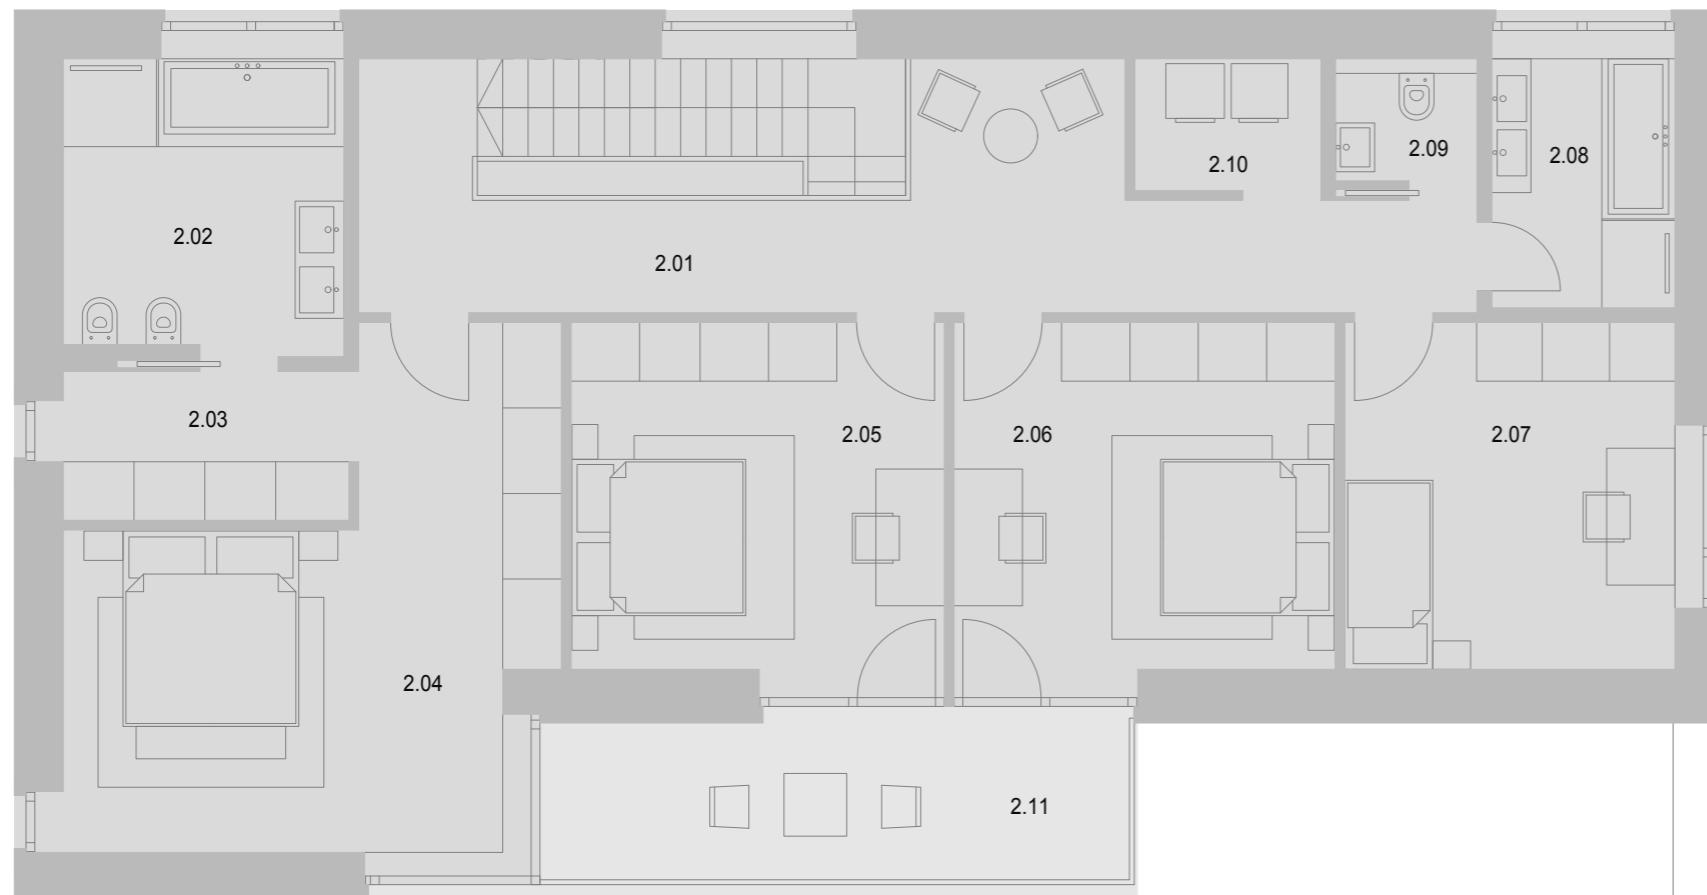

Dům D10

Typ B

6+kk

Vnitřní užitná plocha


2.01 Hala	18 m ²
2.02 Koupelna	10 m ²
2.03 Šatna	5 m ²
2.04 Ložnice	23 m ²
2.05 Dětský pokoj 1	15 m ²
2.06 Dětský pokoj 2	15 m ²
2.07 Dětský pokoj 3	15 m ²
2.08 Koupelna	5 m ²
2.09 Toaleta	2 m ²
2.10 Technická místnost	3 m ²
2.11 Terasa	8 m ²
Celkem	111 m²

IMMA



0 1 2 4 m

Situace

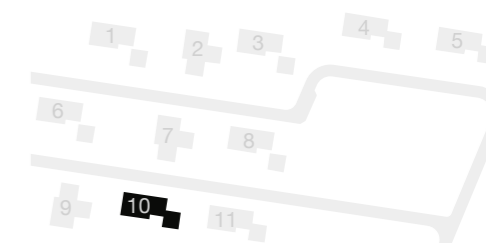

Upozornění: Veškerá schémata, situace, vizualizace a jiná zobrazení projektu či jeho částí a jiné dokumenty a informace, týkající se projektu a prezentované společností CZ IMMA INVEST s.r.o. mimo rámec uzavřených smluv, uveřejněné v jakékoli podobě a jakoukoli formou, mají pouze ilustrační charakter, nejsou závazné a nejsou nabídkou ani návrhem na uzavření smlouvy. Developer si vyhrazuje právo na jejich změnu.