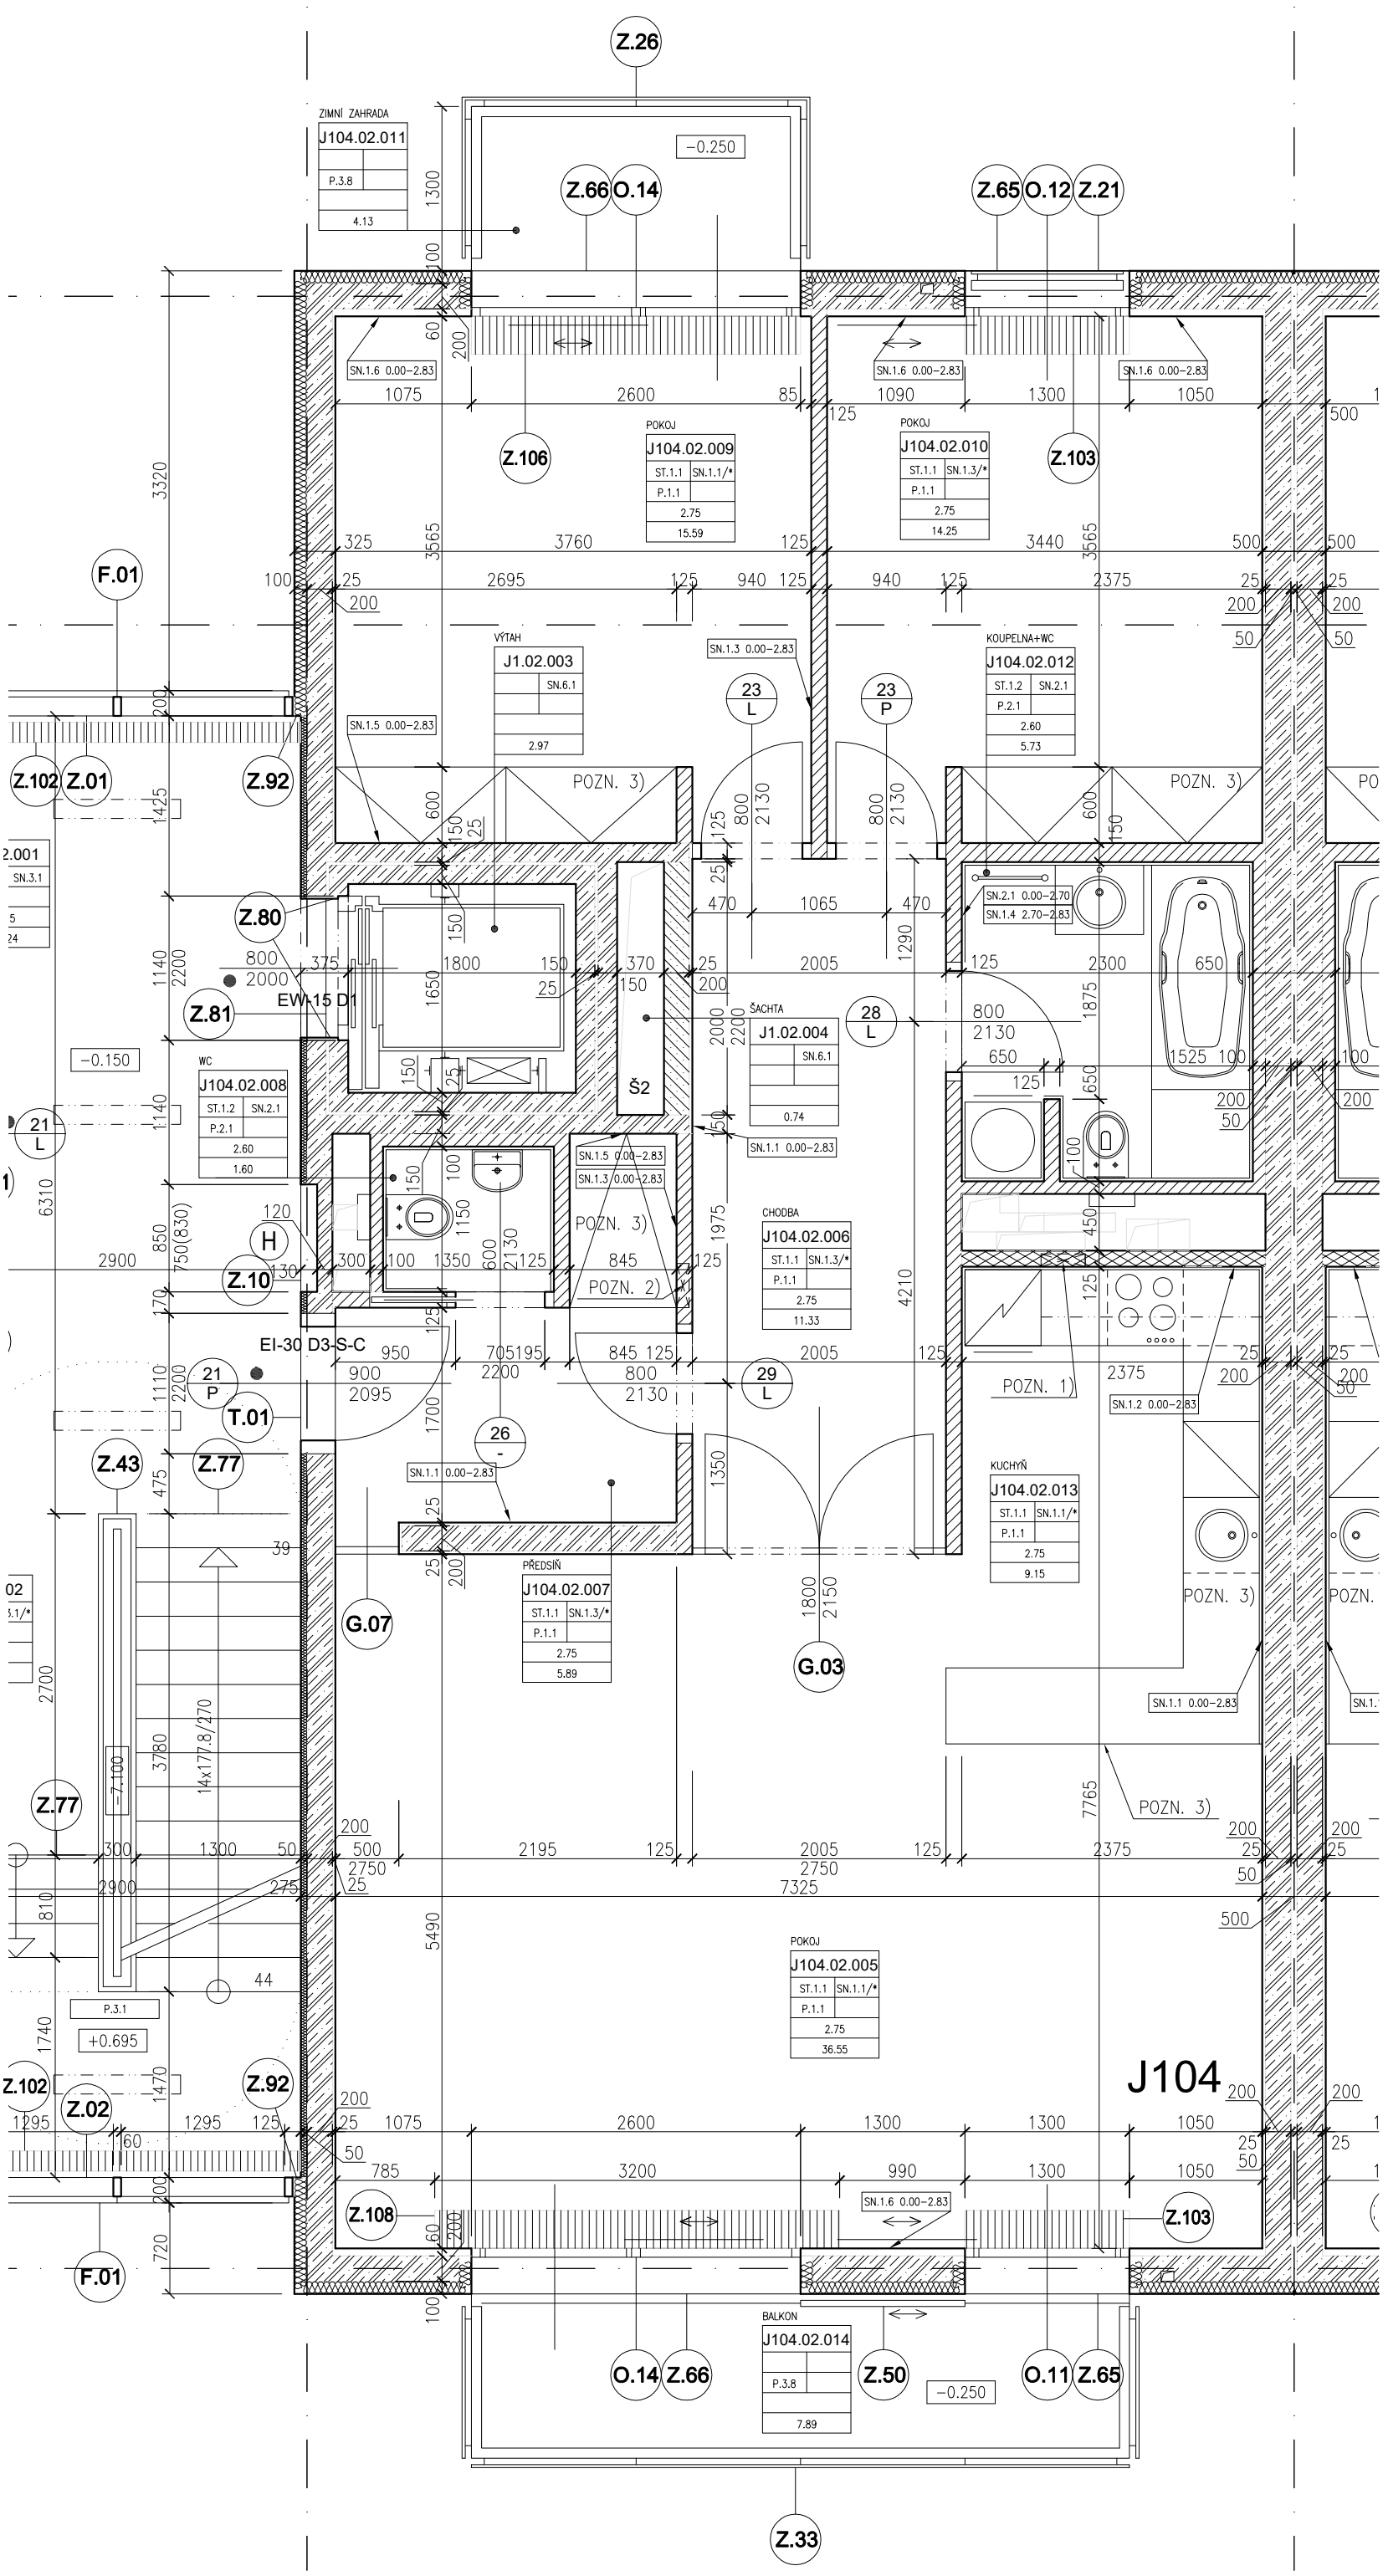
Z.26
ZIMNÍ ZAHRADA
J104.02.011
P.3.8
4.13
−0.250
Z.66 O.14
Z.65 O.12 Z.21
SN.1.6 0.00−2.83
Z.106
POKOJ
J104.02.009
ST.1.1 SN.1.1/*
P.1.1
2.75
15.59
Z.103
POKOJ
J104.02.010
ST.1.1 SN.1.3/*
P.1.1
2.75
14.25
F.01
VÝTAH
J1.02.003
SN.6.1
2.97
SN.1.3 0.00−2.83
23 L
23 P
KOUPELNA+WC
J104.02.012
ST.1.2 SN.2.1
P.2.1
2.60
5.73
SN.1.5 0.00−2.83
POZN. 3)
Z.102 Z.01
Z.92
Z.80
Z.81
EW-15 D1
ŠACHTA
J1.02.004
SN.6.1
0.74
Š2
28 L
SN.2.1 0.00−2.70
SN.1.4 2.70−2.83
−0.150
WC
J104.02.008
ST.1.2 SN.2.1
P.2.1
2.60
1.60
21 L
SN.1.1 0.00−2.83
SN.1.5 0.00−2.83
SN.1.3 0.00−2.83
CHODBA
J104.02.006
ST.1.1 SN.1.3/*
P.1.1
2.75
11.33
H
Z.10
EI-30 D3-S-C
POZN. 2)
21 P
T.01
29 L
POZN. 1)
SN.1.2 0.00−2.83
26 -
KUCHYŇ
J104.02.013
ST.1.1 SN.1.1/*
P.1.1
2.75
9.15
Z.43
Z.77
G.07
PŘEDSIŇ
J104.02.007
ST.1.1 SN.1.3/*
P.1.1
2.75
5.89
G.03
SN.1.1 0.00−2.83
−7.100
Z.77
POZN. 3)
P.3.1
+0.695
Z.102 Z.02
Z.92
POKOJ
J104.02.005
ST.1.1 SN.1.1/*
P.1.1
2.75
36.55
J104
Z.108
SN.1.6 0.00−2.83
Z.103
F.01
BALKON
J104.02.014
P.3.8
7.89
O.14 Z.66
Z.50
−0.250
O.11 Z.65
Z.33