



### 3.NADZEMNÍ PODLAŽÍ – PŮDORYS

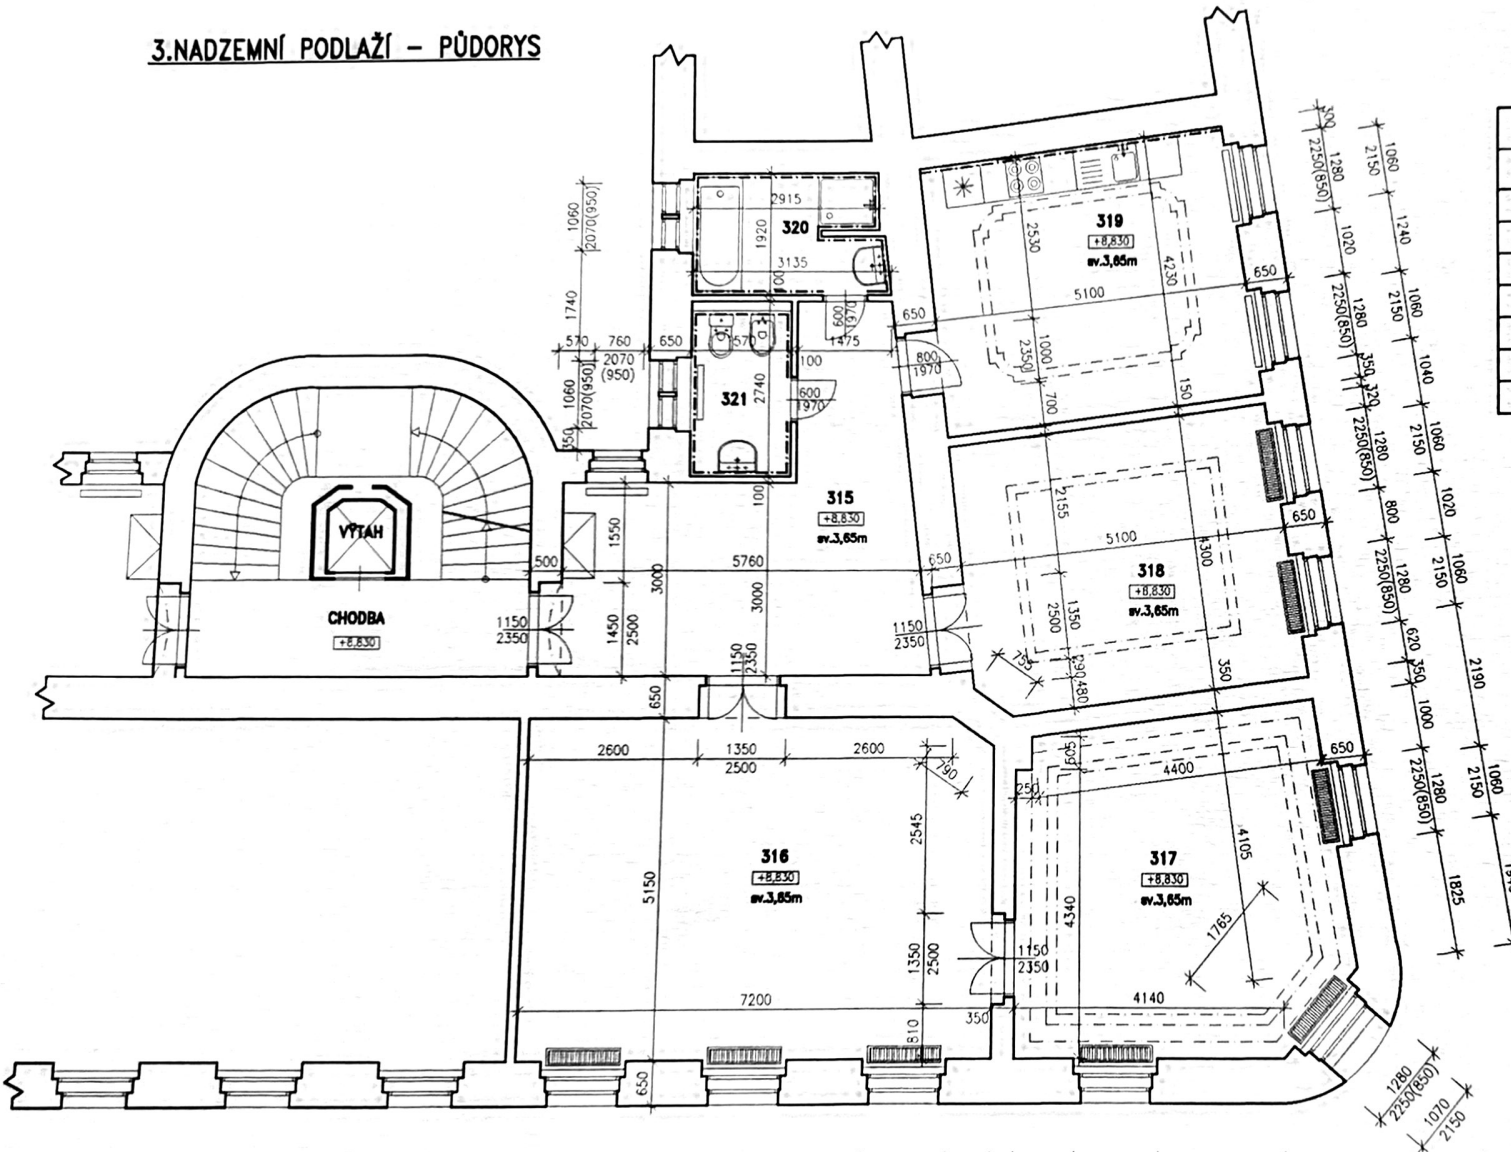

LEGENDA MÍSTNOSTÍ			
Č.M	MÍSTNOST	M2	PODLAHA
315	HALA	21,93	PARKETY
316	POKOJ	37,89	PARKETY
317	POKOJ	24,91	PARKETY
318	POKOJ	22,48	PARKETY
319	KUCHYNĚ	21,19	KAM.DLAŽBA
320	KOUPELNA	5,68	KAM.DLAŽBA
321	WC	4,06	KAM.DLAŽBA

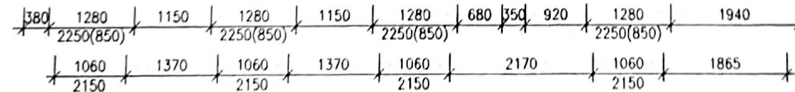

VEŘ. PROJEKČNÍ	ZOUP. PROJEKČNÍ	WPRACOVNÍK	ZAMĚŘOVÁNÍ BUDOV A STAVBY
		BARBOŘA KAMKES	RADOMÍR KAMKES
			ALBROVA 146/17, ÚSTĚŘKA, 460 02
			tel.777888888 e-mail: rskamk@seznam.cz
			projekt@doma.cadsoft.cz
MÍSTO STAVBY	K.Ú. Nové Město (727181)		
STAVĚNÍK	Andrievska brana, Skalská 680/3, Nové Město, 11000 Praha 1		
	PASPORT BYTOVÉ JEDNOTKY 680/10		
	Školská 680/3, Nové Město, 11000 Praha 1		
	PŮDORYS – 3.NADZEMNÍ PODLAŽÍ		
		C. ŽAK	PPF/2022/04
		DOKLAD	SRPEN 2022
		SKUPINA	ZSS
		FORUM	AJ
		MĚŘÍTKO	ČESLO VÝKRESU
			A-1