


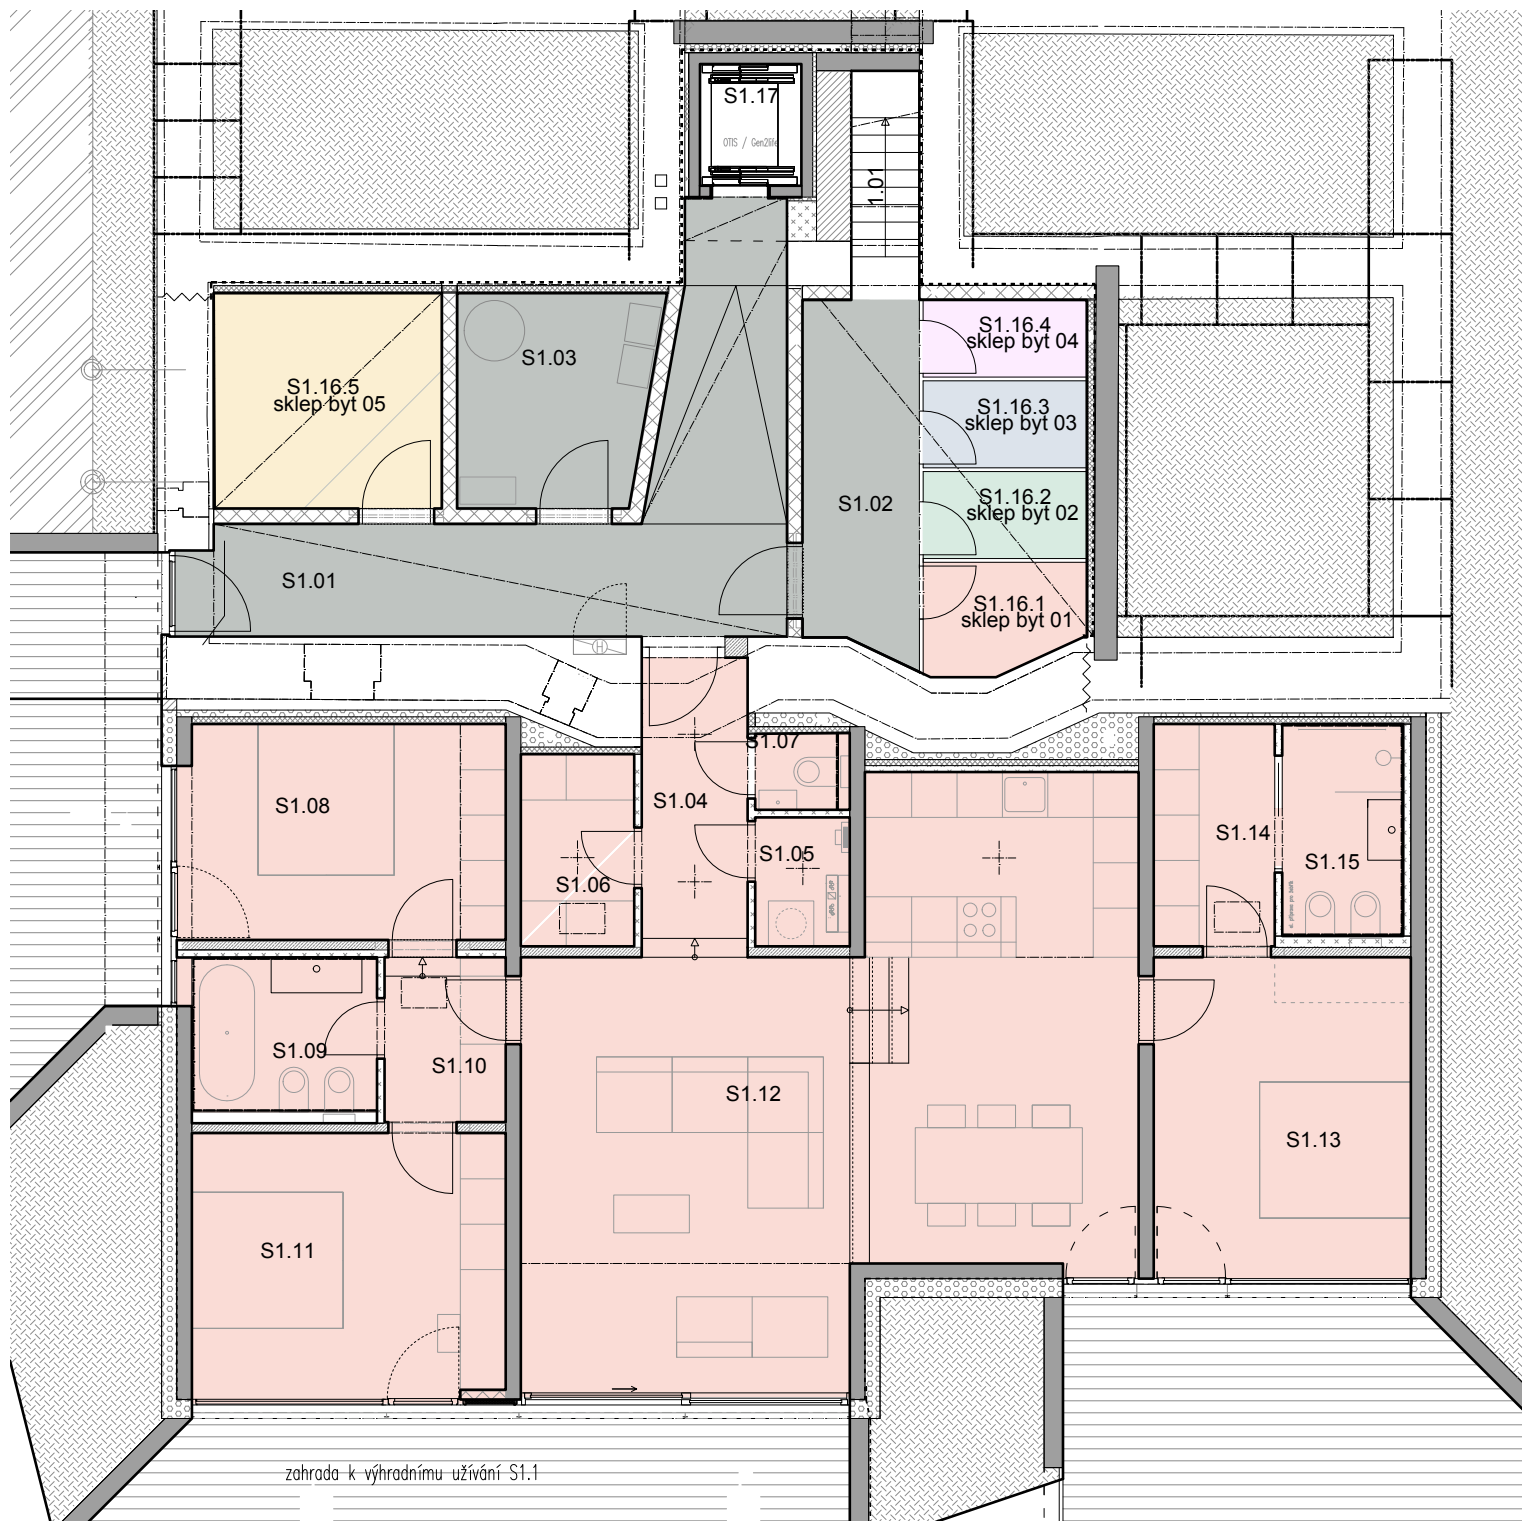

PROSTORY BYTU 1 (1PP)		
	POPIS	PLOCHA (m2)
S1.04	předsíň	5,7m2
S1.05	technická místnost	2,1m2
S1.06	šatna	3,8m2
S1.07	WC	1,3m2
S1.08	ložnice	12,5m2
S1.09	koupelna	5,2m2
S1.10	šatna	3,6m2
S1.11	ložnice	14,8m2
S1.12	obývací pokoj s kuchyní	50,2m2
S1.13	ložnice	14,6m2
S1.14	šatna	4,8m2
S1.15	koupelna	4,5m2
BYT 1 CELKEM		123,1m2

SPOLEČNÉ PROTORY 1PP		
S1.01	zádveří	18,6m2
S1.02	chodba	7,3m2
S1.03	technická místnost	8,6m2
S1.17	výtah	0,9m2

*zahradu k výhradnímu užívání S1.1
výkresu _ D.110_situace

PROSTORY SKLEPŮ 1PP		
S1.16.1	sklep byt 1	3,0m2
S1.16.2	sklep byt 2	2,5m2
S1.16.3	sklep byt 3	2,5m2
S1.16.4	sklep byt 4	2,2m2
S1.16.5	sklep byt 5	8,6m2

Na Cihlářce 1395/26, Praha 5 - Smíchov, 150 00

Půdorys 1PP_1:100_A4