


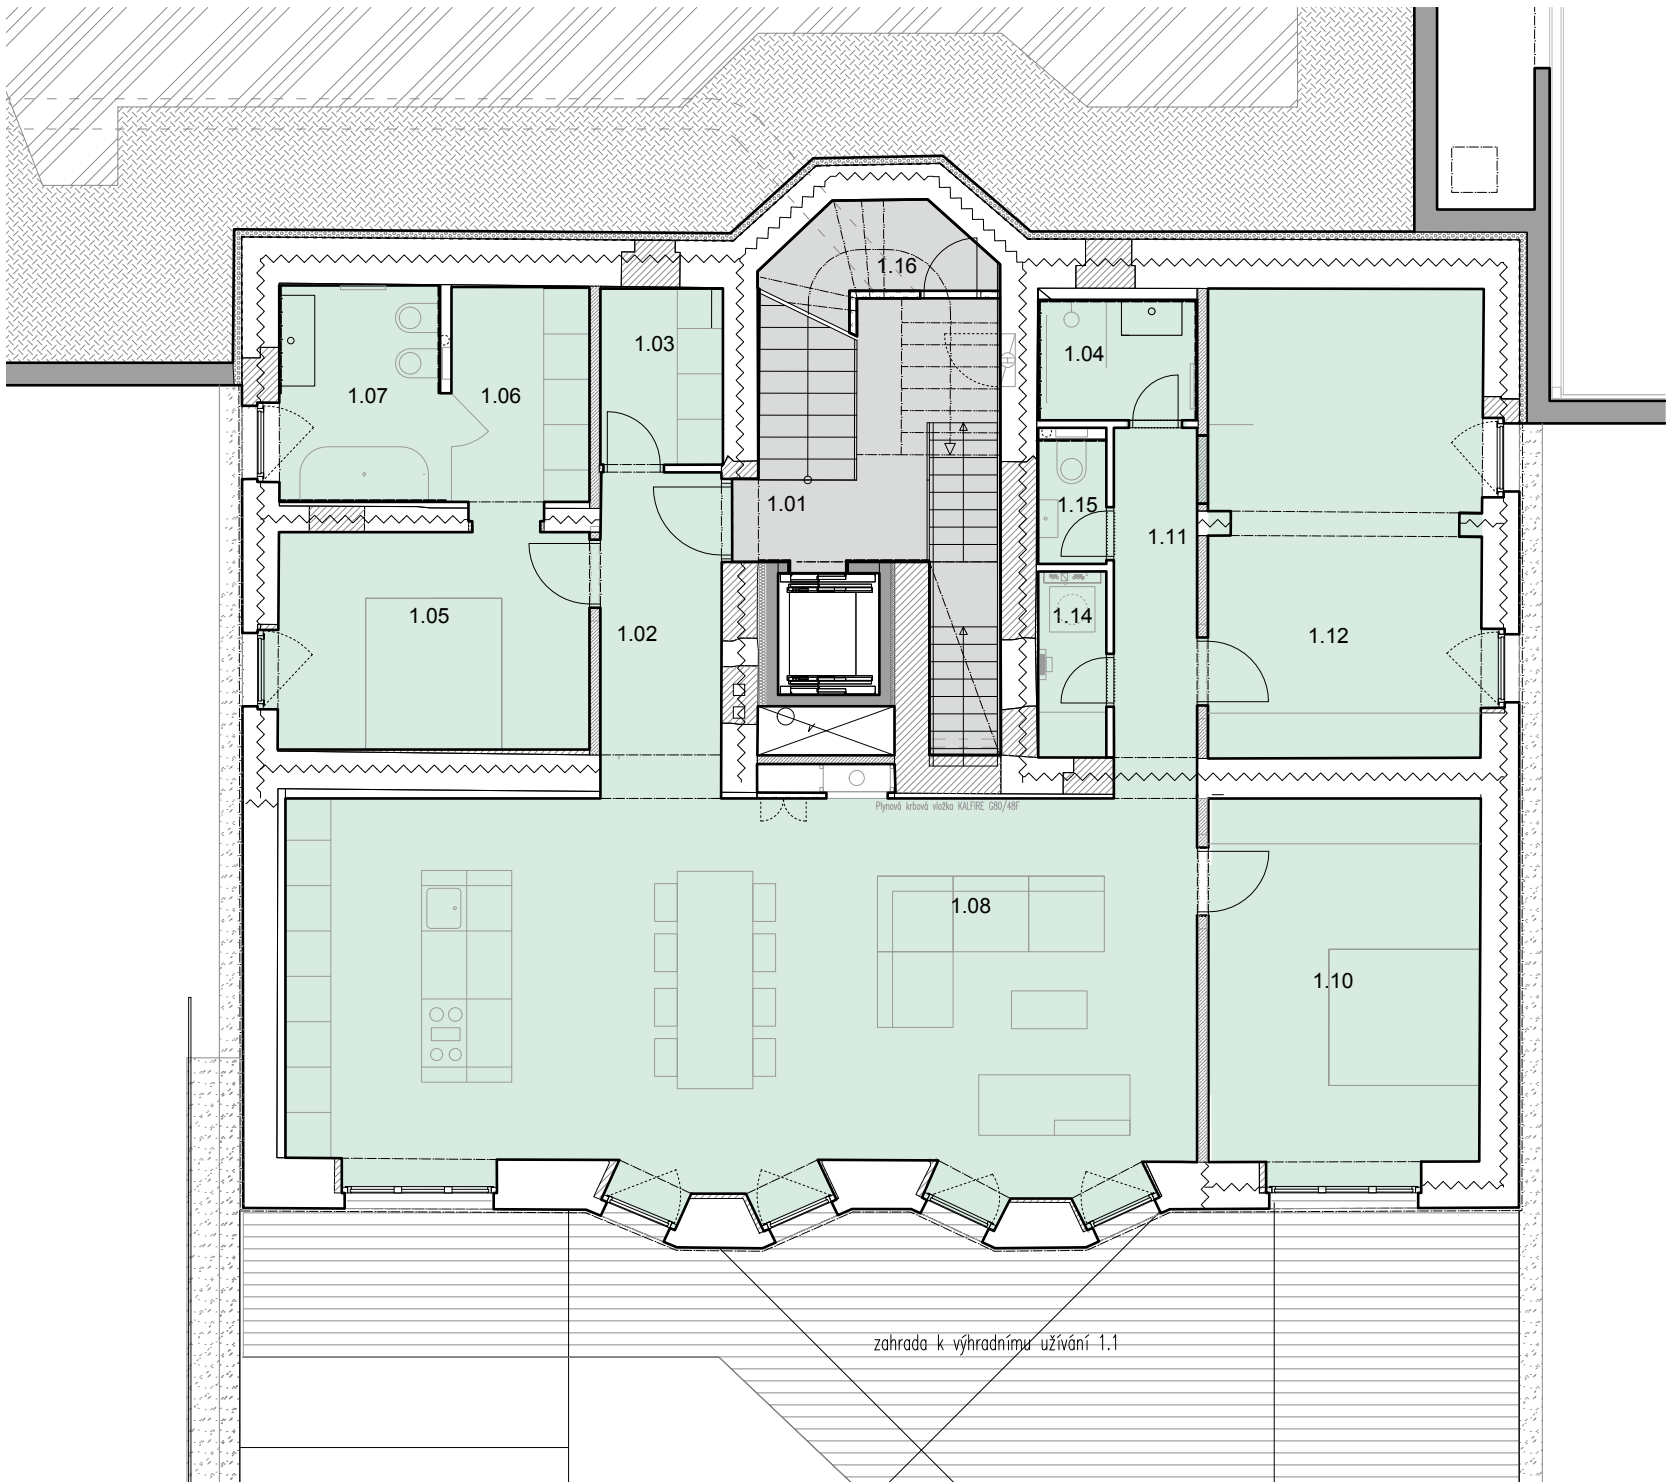

PROSTORY BYTU 2 (1NP)

#	POPIS	PLOCHA
1.02	předsíň	7,2m2
1.03	šatna	3,8m2
1.04	koupelna	3,4m2
1.05	ložnice	12,2m2
1.06	šatna	5,5m2
1.07	koupelna	6,2m2
1.08	obývací pokoj s kuchyní	62,1m2
1.10	pracovna	17,9m2
1.11	chodba	5,8m2
1.12	pokoj	22,6m2
1.14	technické místnost	2,3m2
1.15	WC	1,6m2
BYT 2 CELKEM		150,6m2

SPOLEČNÉ PROSTORY (1NP)

1.01	schodiště	13,7m2
1.16	tech. místnost	3,3m2

*zahradka k výhradnímu užívání zobrazená na samostatném výkresu _ D.110_situace

Na Cihlářce 1395/26, Praha 5 - Smíchov, 150 00

Půdorys 1NP_1:100_A4